COMUNE DI SARONNO - c_i441 - REG_UFF - 0033677 - Ingresso - 24/07/2025 - 09:15

PLANIMETRIA GENERALE

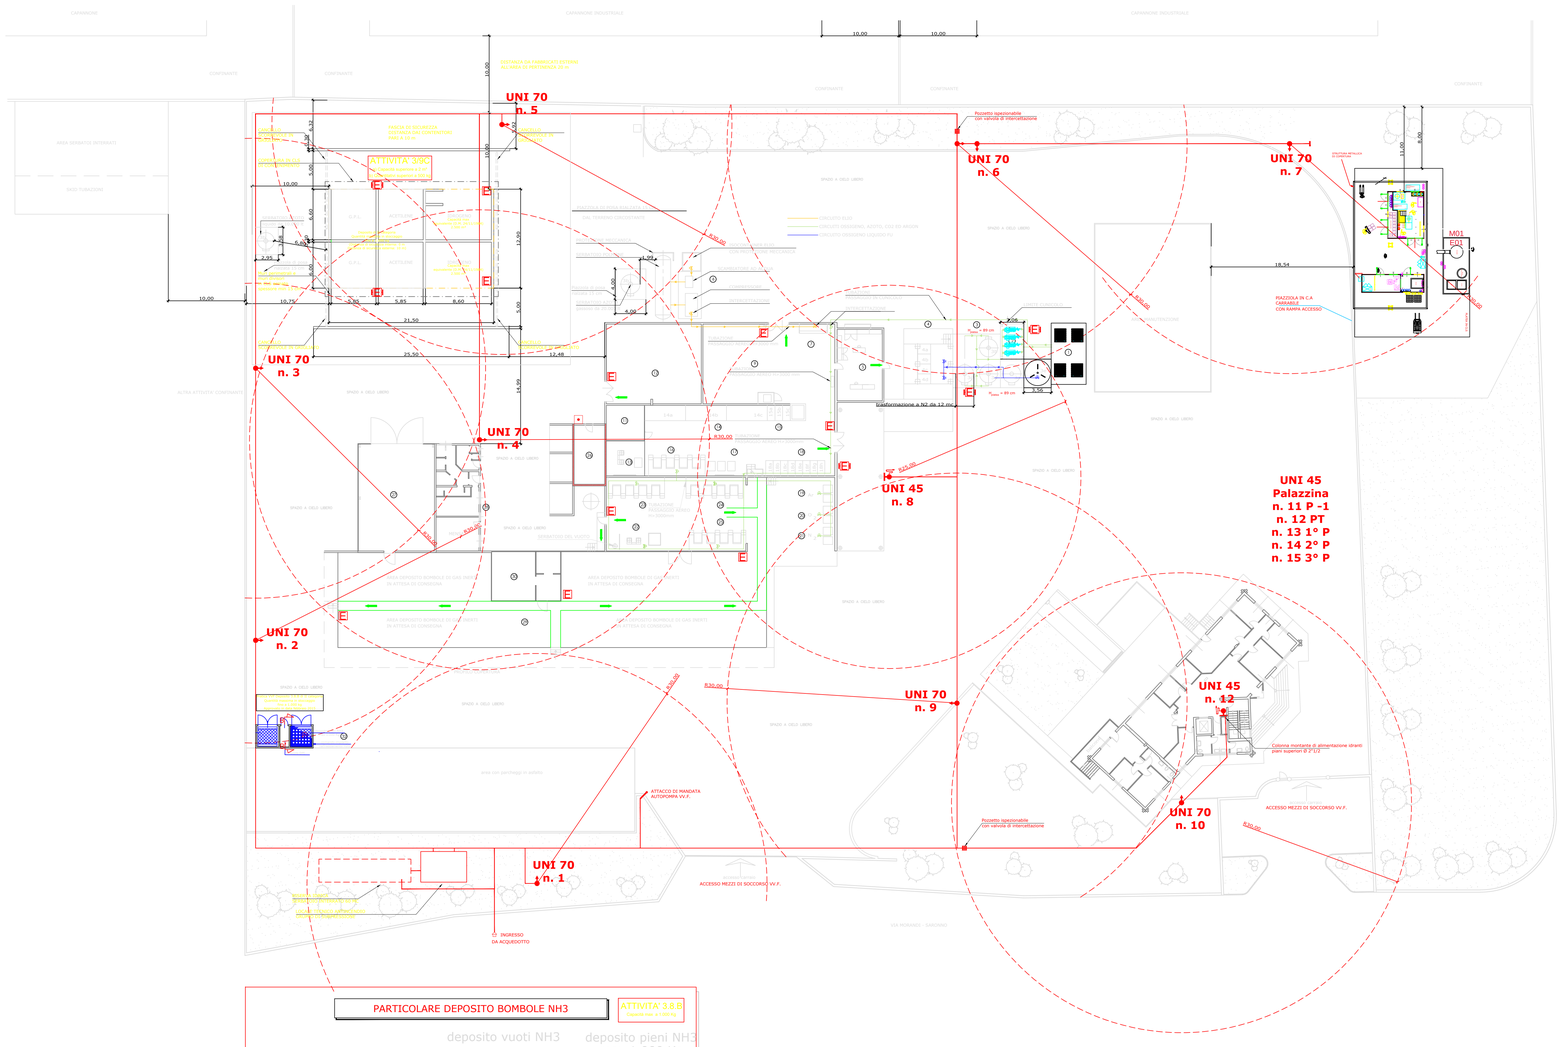

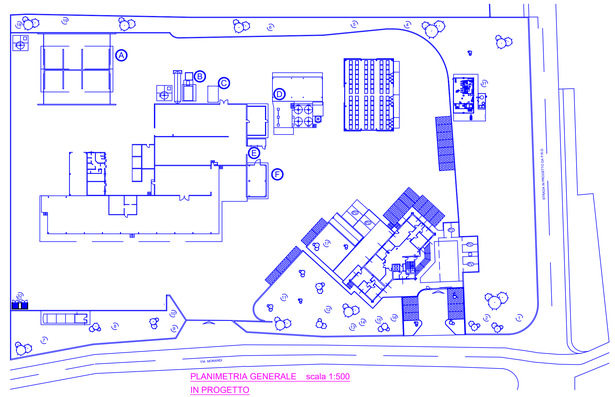

PLANIMETRIA GENERALE scala 1:500
IN PROGETTO

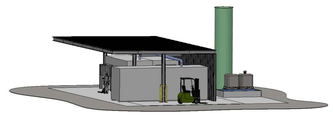

PROSPETTI DEL NUOVO IMPIANTO NO
IN PROGETTO

studio tecnico
ing. giacco antonio
via filippo reina, 25 - 21047 saronno (va)
tel. 02/97388364 cell. 347/6112173

dott. ing.
giacco antonio

oggetto:
Installazione di impianto a NO

tavola:
1

committente:
SICO Società italiana carburo ossigeno S.p.A.
via morandi 10
21047 saronno (va)

progetto: *installazione nuovo impianto NO*

archivio:
ag385

il progettista:

note:

scala: *1:200*

Il richiedente :
SOCIETA' ITALIANA CARBURO OSSIGENO S.p.A.

data:
03.04.2025

i disegni sono di nostra esclusiva proprietà e la riproduzione anche parziale sarà perseguita ai sensi di legge